

PRIMĂRIA COMUNEI JOITA

Data anunțului 19/12/2025


ETAPA- ÎNȚIERE DE ELABORARE
PLAN URBANISTIC ZONAL

Adresa obiectiv: Nr. Cadastral 35552, sat Bacu, comuna Joita, jud. Giurgiu

OBIECTIV: SCHIMBARE DESTINATIE URBANISTICA DIN UTR L2 IN UTR M (ZONA MIXTA)
PENTRU CONSTRUIRE SPATII COMERT-SERVICII, ACCES, UTILITATI .

Inițiator :IONITA CRISTIAN

Elaborator: SC RHM EXPERT SRL

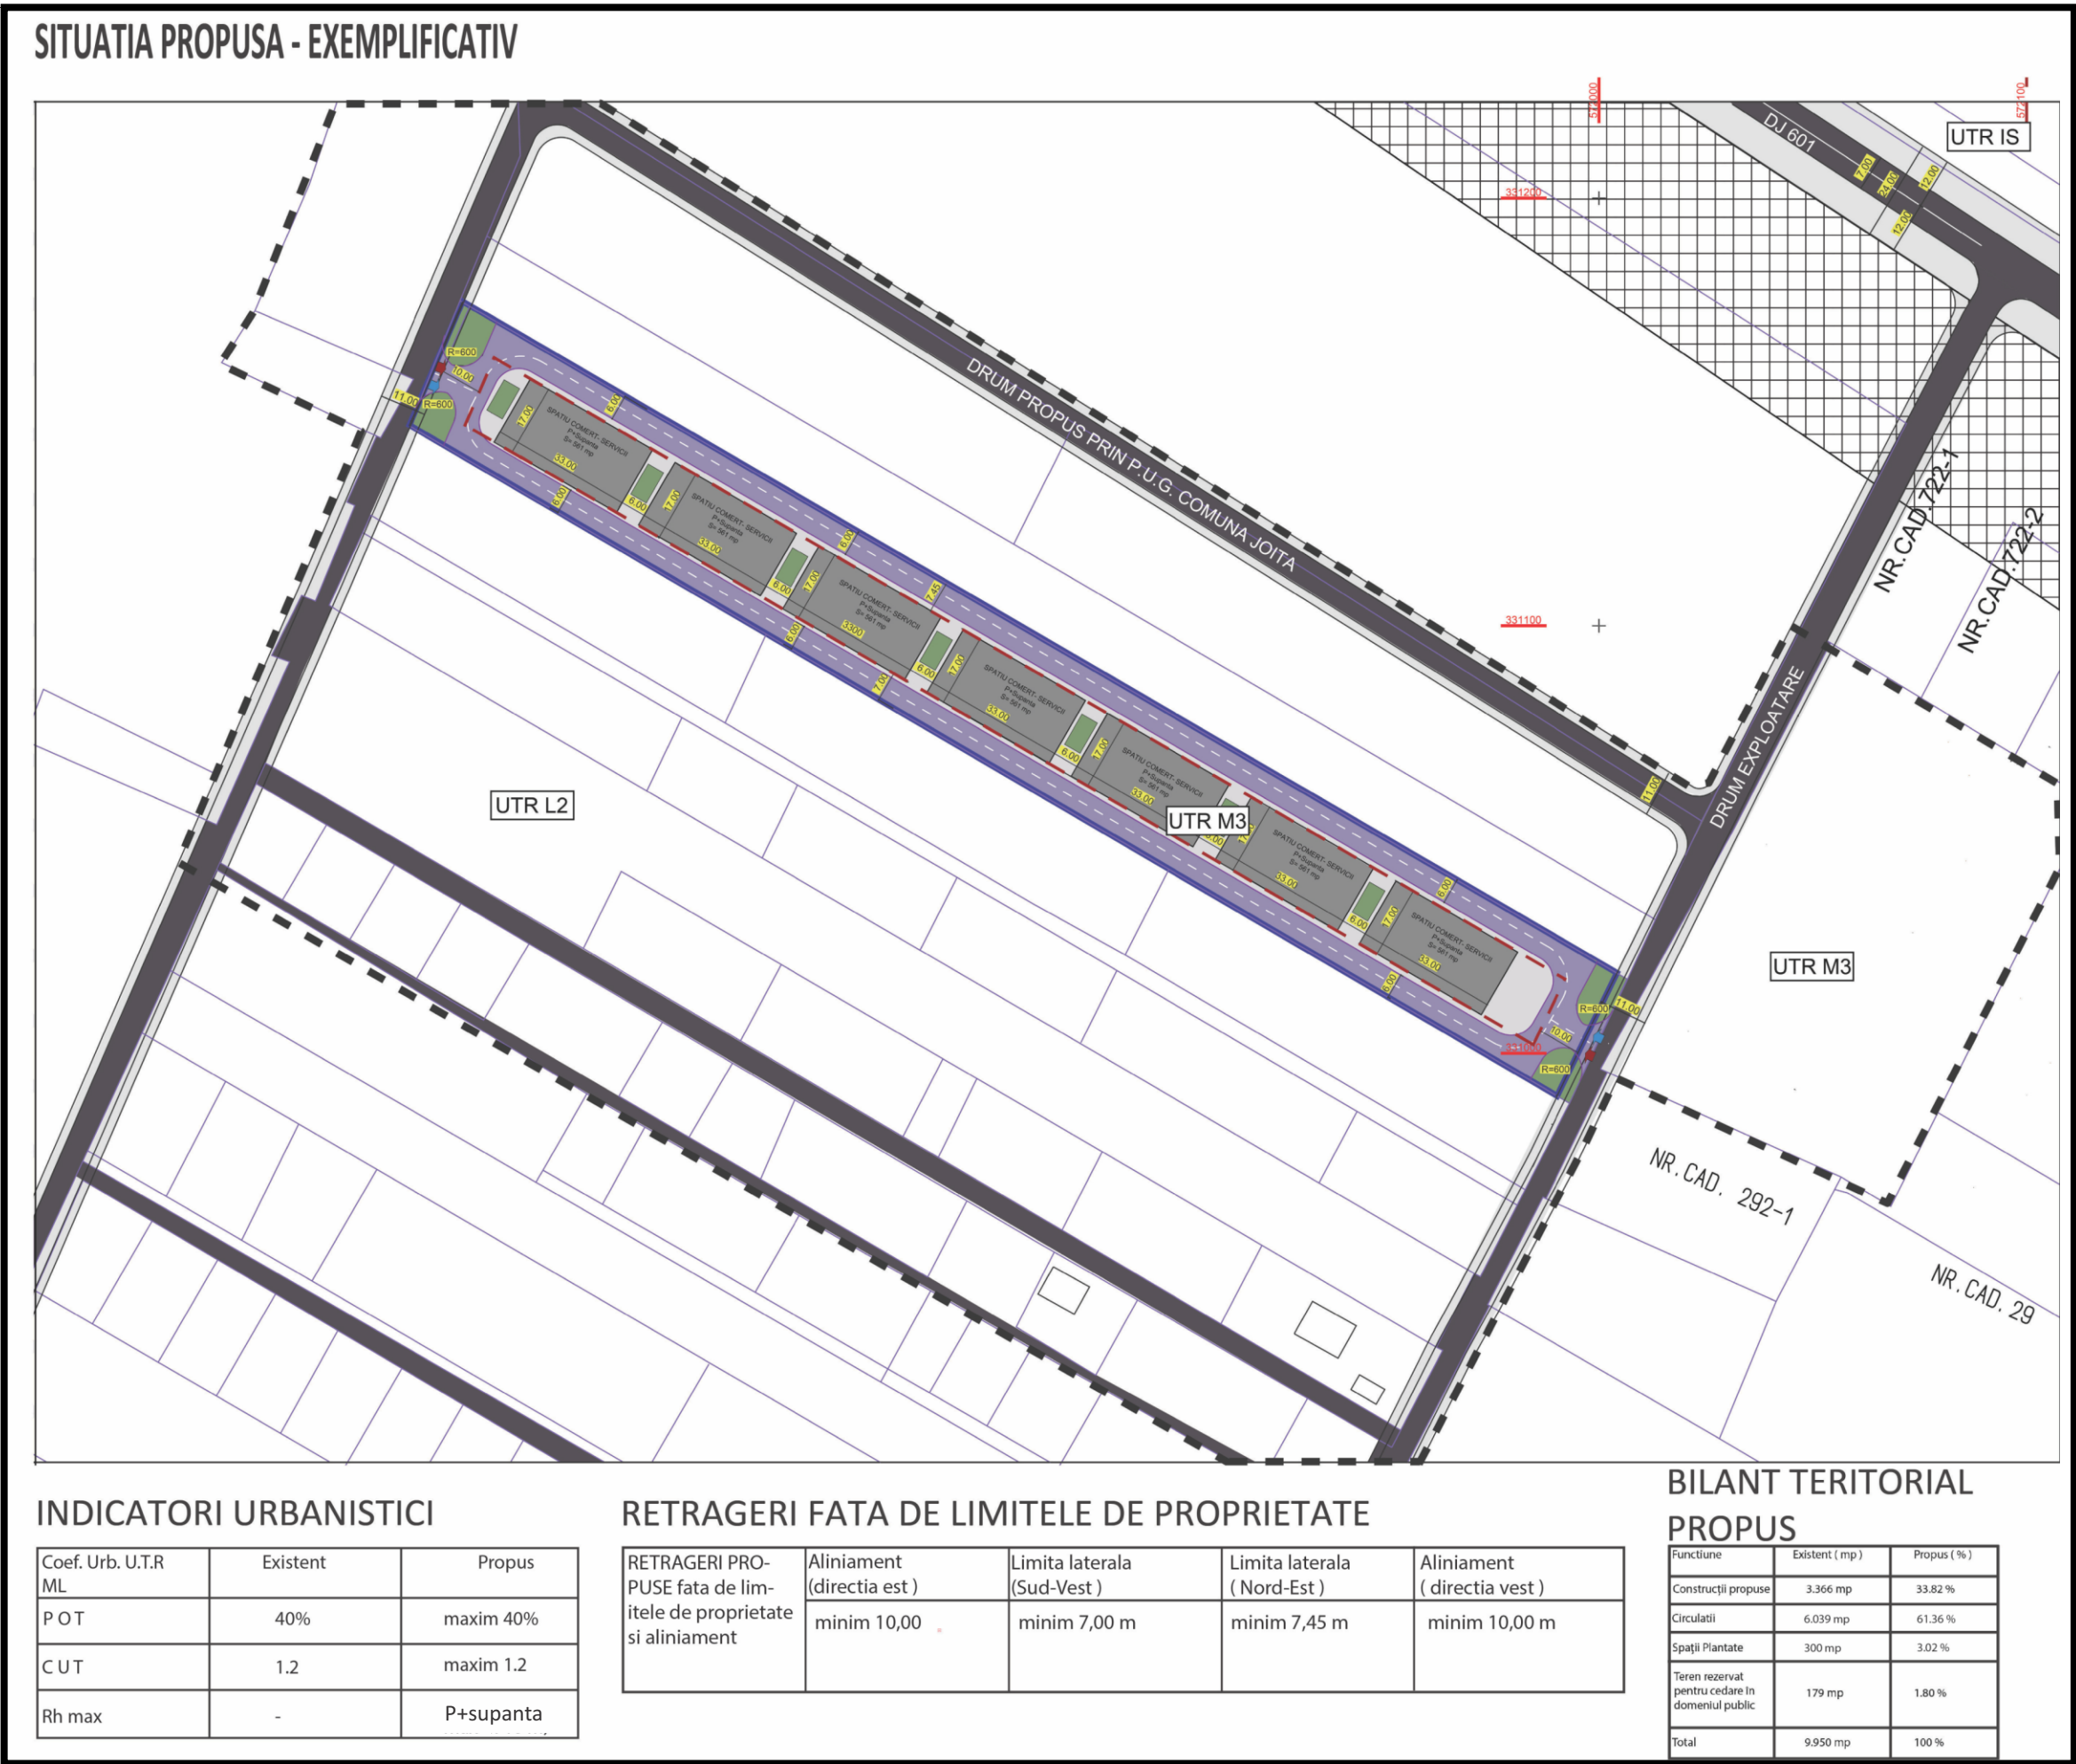

PUBLICUL ESTE INVITAT SA TRANSMITA OBSERVATII SI PROPUNERI

privind intenția de elaborare a Planului Urbanistic Zonal
în perioada 19.12.2025-04.01.2026

Persoana responsabilă cu informare și consultarea publicului :

Biroul de Urbanism al Primariei Comunei Joita

Persoana responsabila cu informarea si consultarea publicului din partea Elaboratorului:

master urb. Horia BRAIA, tel: 0775 235 153, e-mail: rhmexpert@europe.com/

Persoana responsabila cu informarea si consultarea publicului din partea Primariei comunei Joita:

departament de urbanism al Primariei

Observațiile sunt necesare în vederea obținerii avizului de oportunitate pentru **Planul urbanistic Zonal -**

OBIECTIV: SCHIMBARE DESTINATIE URBANISTICA DIN UTR L2 IN UTR M (ZONA MIXTA) PENTRU CONSTRUIRE SPATII COMERT-SERVICII, ACCES, UTILITATI

Răspunsul la obsevațiile transmise va fi postat pe pagina de internet a comunei Joita - la secțiunea Urbanism-Plan Urbanistic Zonal.

Etapele preconizate pentru consultarea publicului până la aprobarea planului:

- **ETAPA PREGĂTITOARE - anunțarea intenției de elaborare - 15 zile**
- **ETAPA DE DOCUMENTARE ȘI ELABOARE A STUDIILOR DE FUNDAMENTARE - 15 zile**
- **ETAPA ELABORĂRII PROPUNERILOR CE VOR FI SUPUSE PROCESULUI DE AVIZE - 15 zile**

Metoda de informare : primariajoita.ro