

PRIMĂRIA COMUNEI JOITA

Data anunțului /07/2026


ETAPA- ÎNȚIERE DE ELABORARE PLAN URBANISTIC ZONAL

Adresa obiectiv: Nr. Cadastral 40060, sat Bacu, comuna Joita, jud. Giurgiu

**OBIECTIV: ÎNȚIERE PUZ PENTRU CONSTRUIRE SPATII COMERCIALE SERVICII,
DRUM DE ACCES.**

Inițiator :MISCOCI PROPERTIES SRL

Elaborator: SC RHM EXPERT SRL

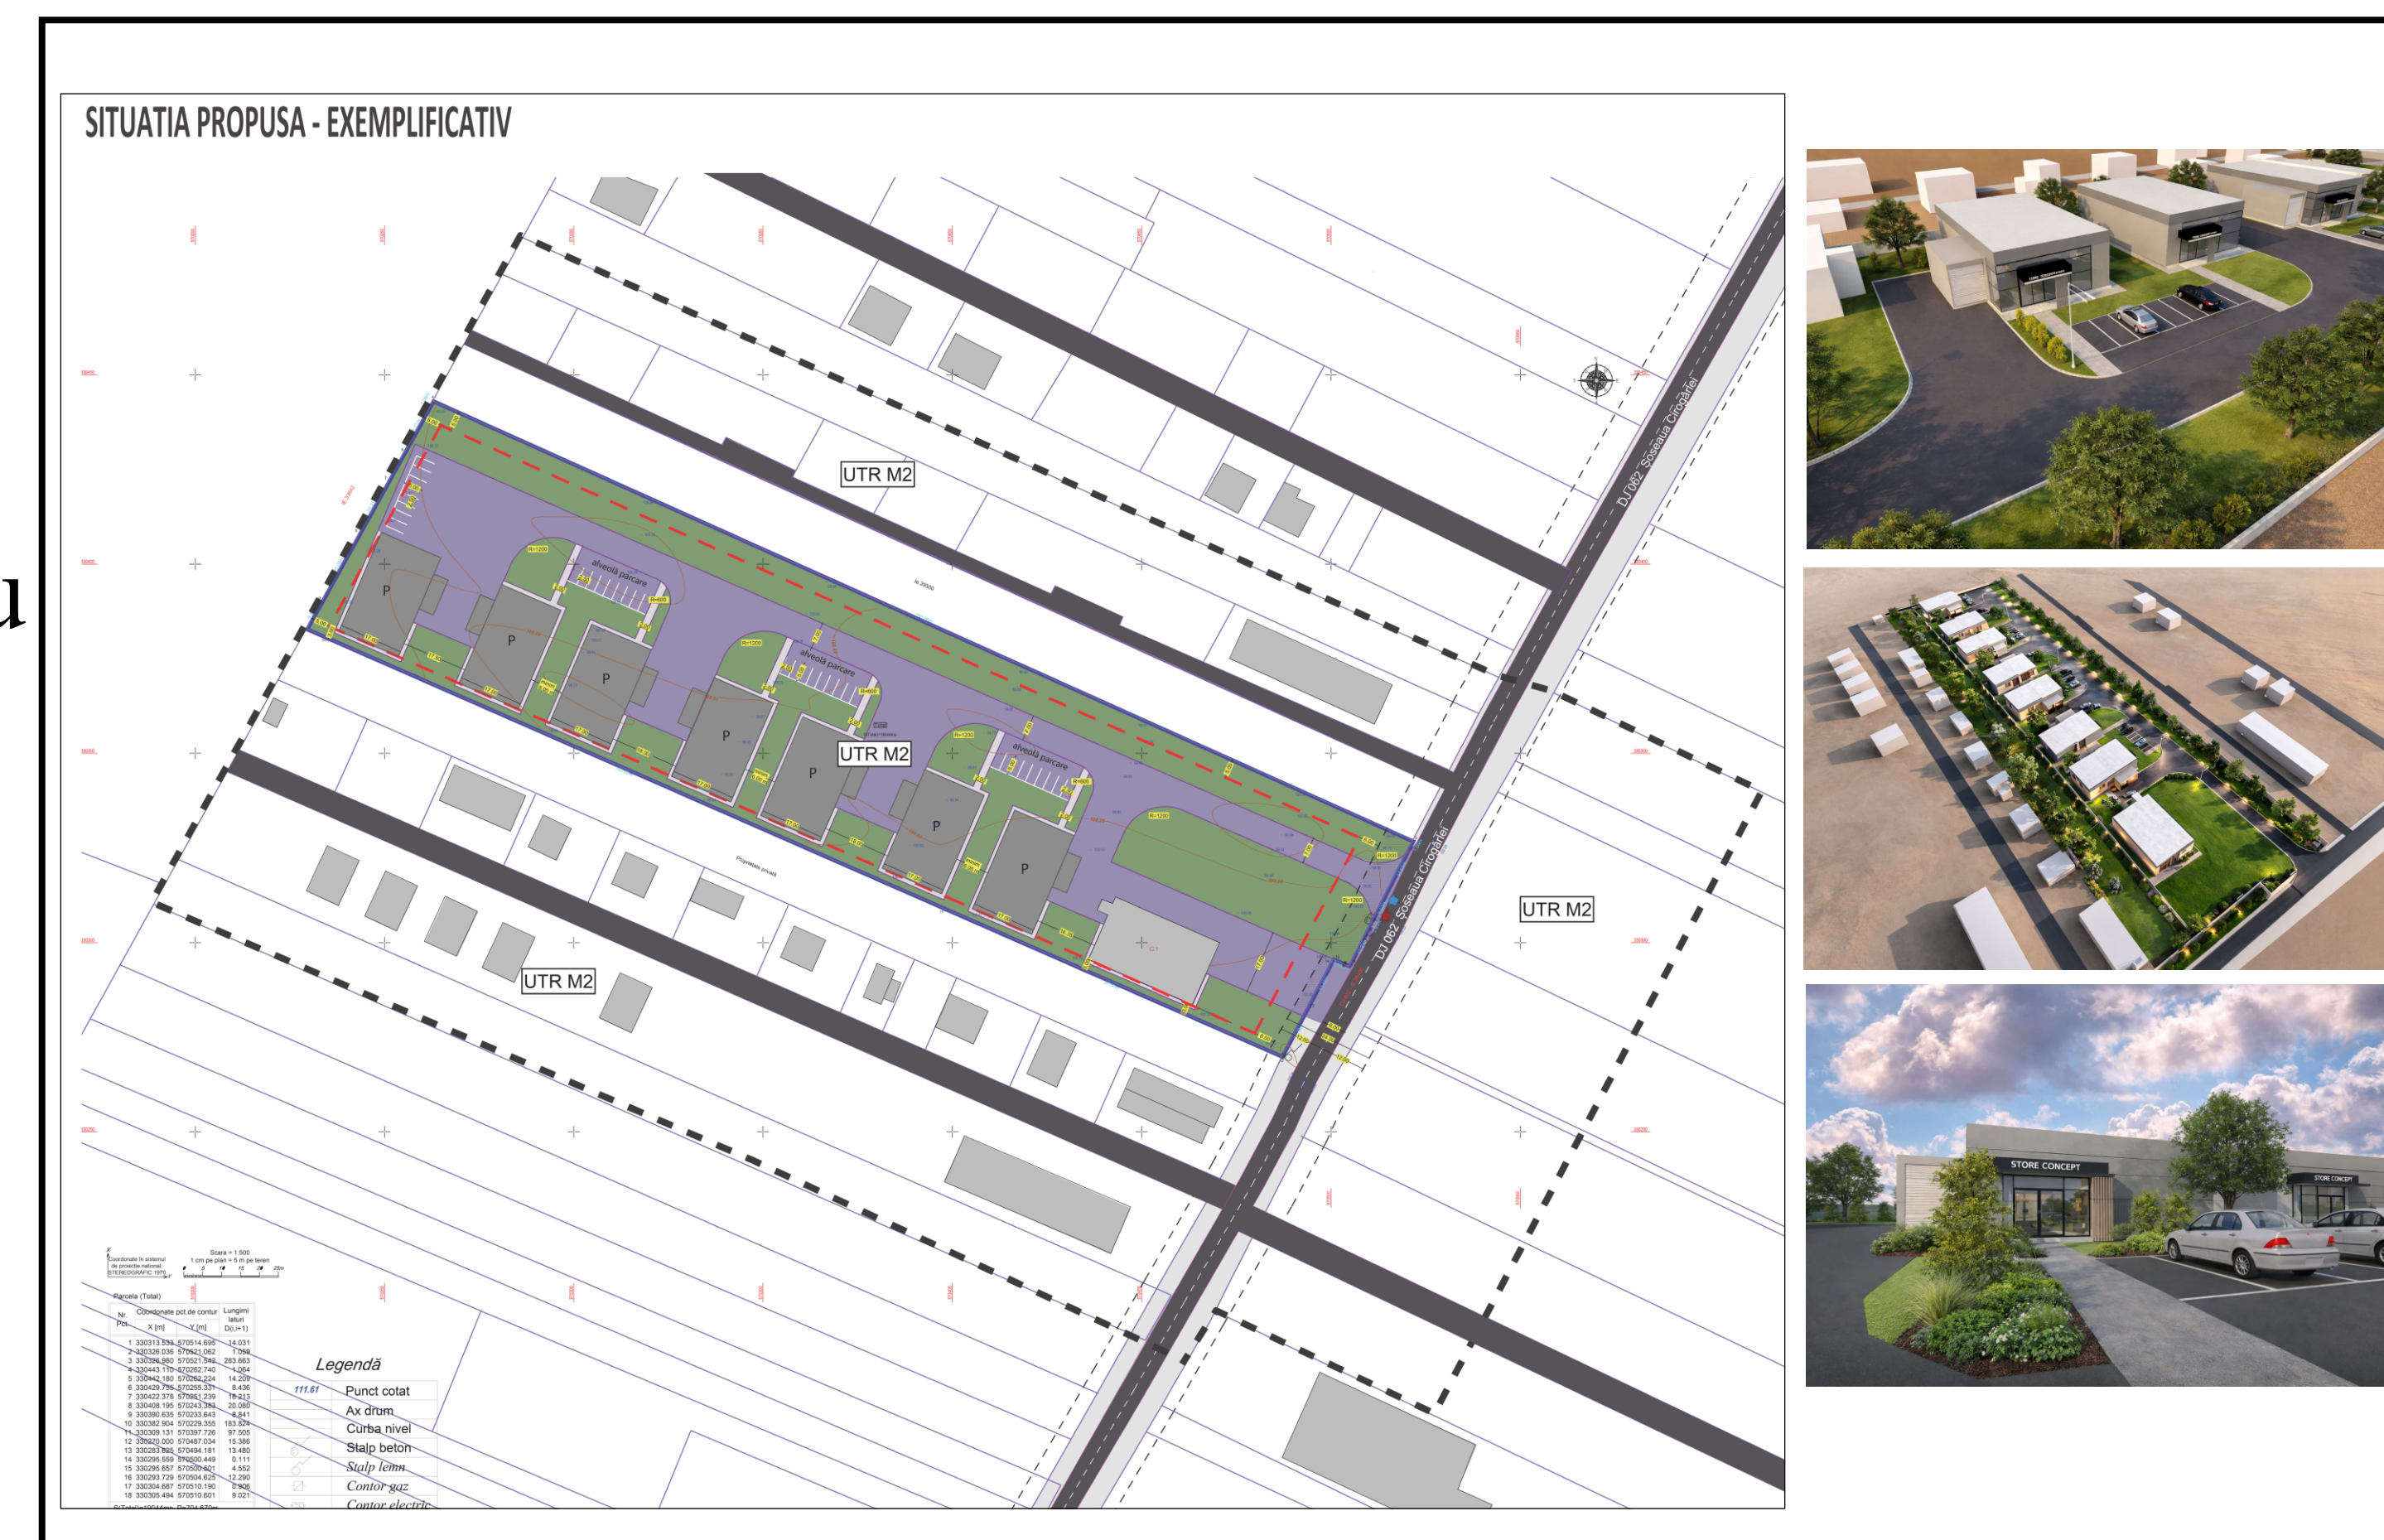

PUBLICUL ESTE INVITAT SA TRANSMITĂ OBSERVAȚII ȘI PROPUNERI

privind intenția de elaborare a Planului Urbanistic Zonal

în termen de 15 zile de la publicarea obiectivului pe site-ul Primăriei comunei Joita

Persoana responsabilă cu informare și consultarea publicului :

Biroul de Urbanism al Primăriei Comunei Joita

Persoana responsabilă cu informarea și consultarea publicului din partea Elaboratorului:

master urb. Horia BRAIA, tel: 0775 235 153, e-mail: rhmexpert@europe.com/

Persoana responsabilă cu informarea și consultarea publicului din partea Primăriei comunei Joita:

departament de urbanism al Primăriei comunei Joita

Observațiile sunt necesare în vederea obținerii avizului de oportunitate pentru **Planul urbanistic Zonal -**

OBIECTIV: ÎNȚIERE PUZ PENTRU CONSTRUIRE SPATII COMERCIALE SERVICII, DRUM DE ACCES

Răspunsul la observațiile transmise va fi postat pe pagina de internet a comunei Joita - la secțiunea Urbanism-Plan Urbanistic Zonal.

Etaple preconizate pentru consultarea publicului până la aprobarea planului:

- **ETAPA PREGĂTITOARE - anunțarea intenției de elaborare - 15 zile**

- ETAPA DE DOCUMENTARE ȘI ELABORARE A STUDIILOR DE FUNDAMENTARE - 15 zile

- ETAPA ELABORĂRII PROPUNERILOR CE VOR FI SUPUSE PROCESULUI DE AVIZE - 15 zile

Metoda de informare : primariajoita.ro