

PRIMĂRIA COMUNEI JOITA

Data anunțului /07/2026

ETAPA- ÎNȚIERE DE ELABORARE PLAN URBANISTIC ZONAL


Adresa obiectiv: Localitatea JOITA, județul GIURGIU,

Nr.cad.top: Nr. Cadastral 38841, sat Joita, comuna Joita, jud. Giurgiu

OBIECTIV: CONSTRUIRE DOUA CORPURI DE CLADIRE PARTER CU DESTINATIA SPATIU COMERT (MAGAZIN MIXT), PARCAJE, AUTO, ALEI PIETONALE SI AUTO, IMPREJMUIRE TEREN, UTILITATI SI ORGANIZARE EXECUTIE LUCRARI .

Inițiator : LT BUSINESS CENTER SRL

Elaborator: SC RHM EXPERT SRL

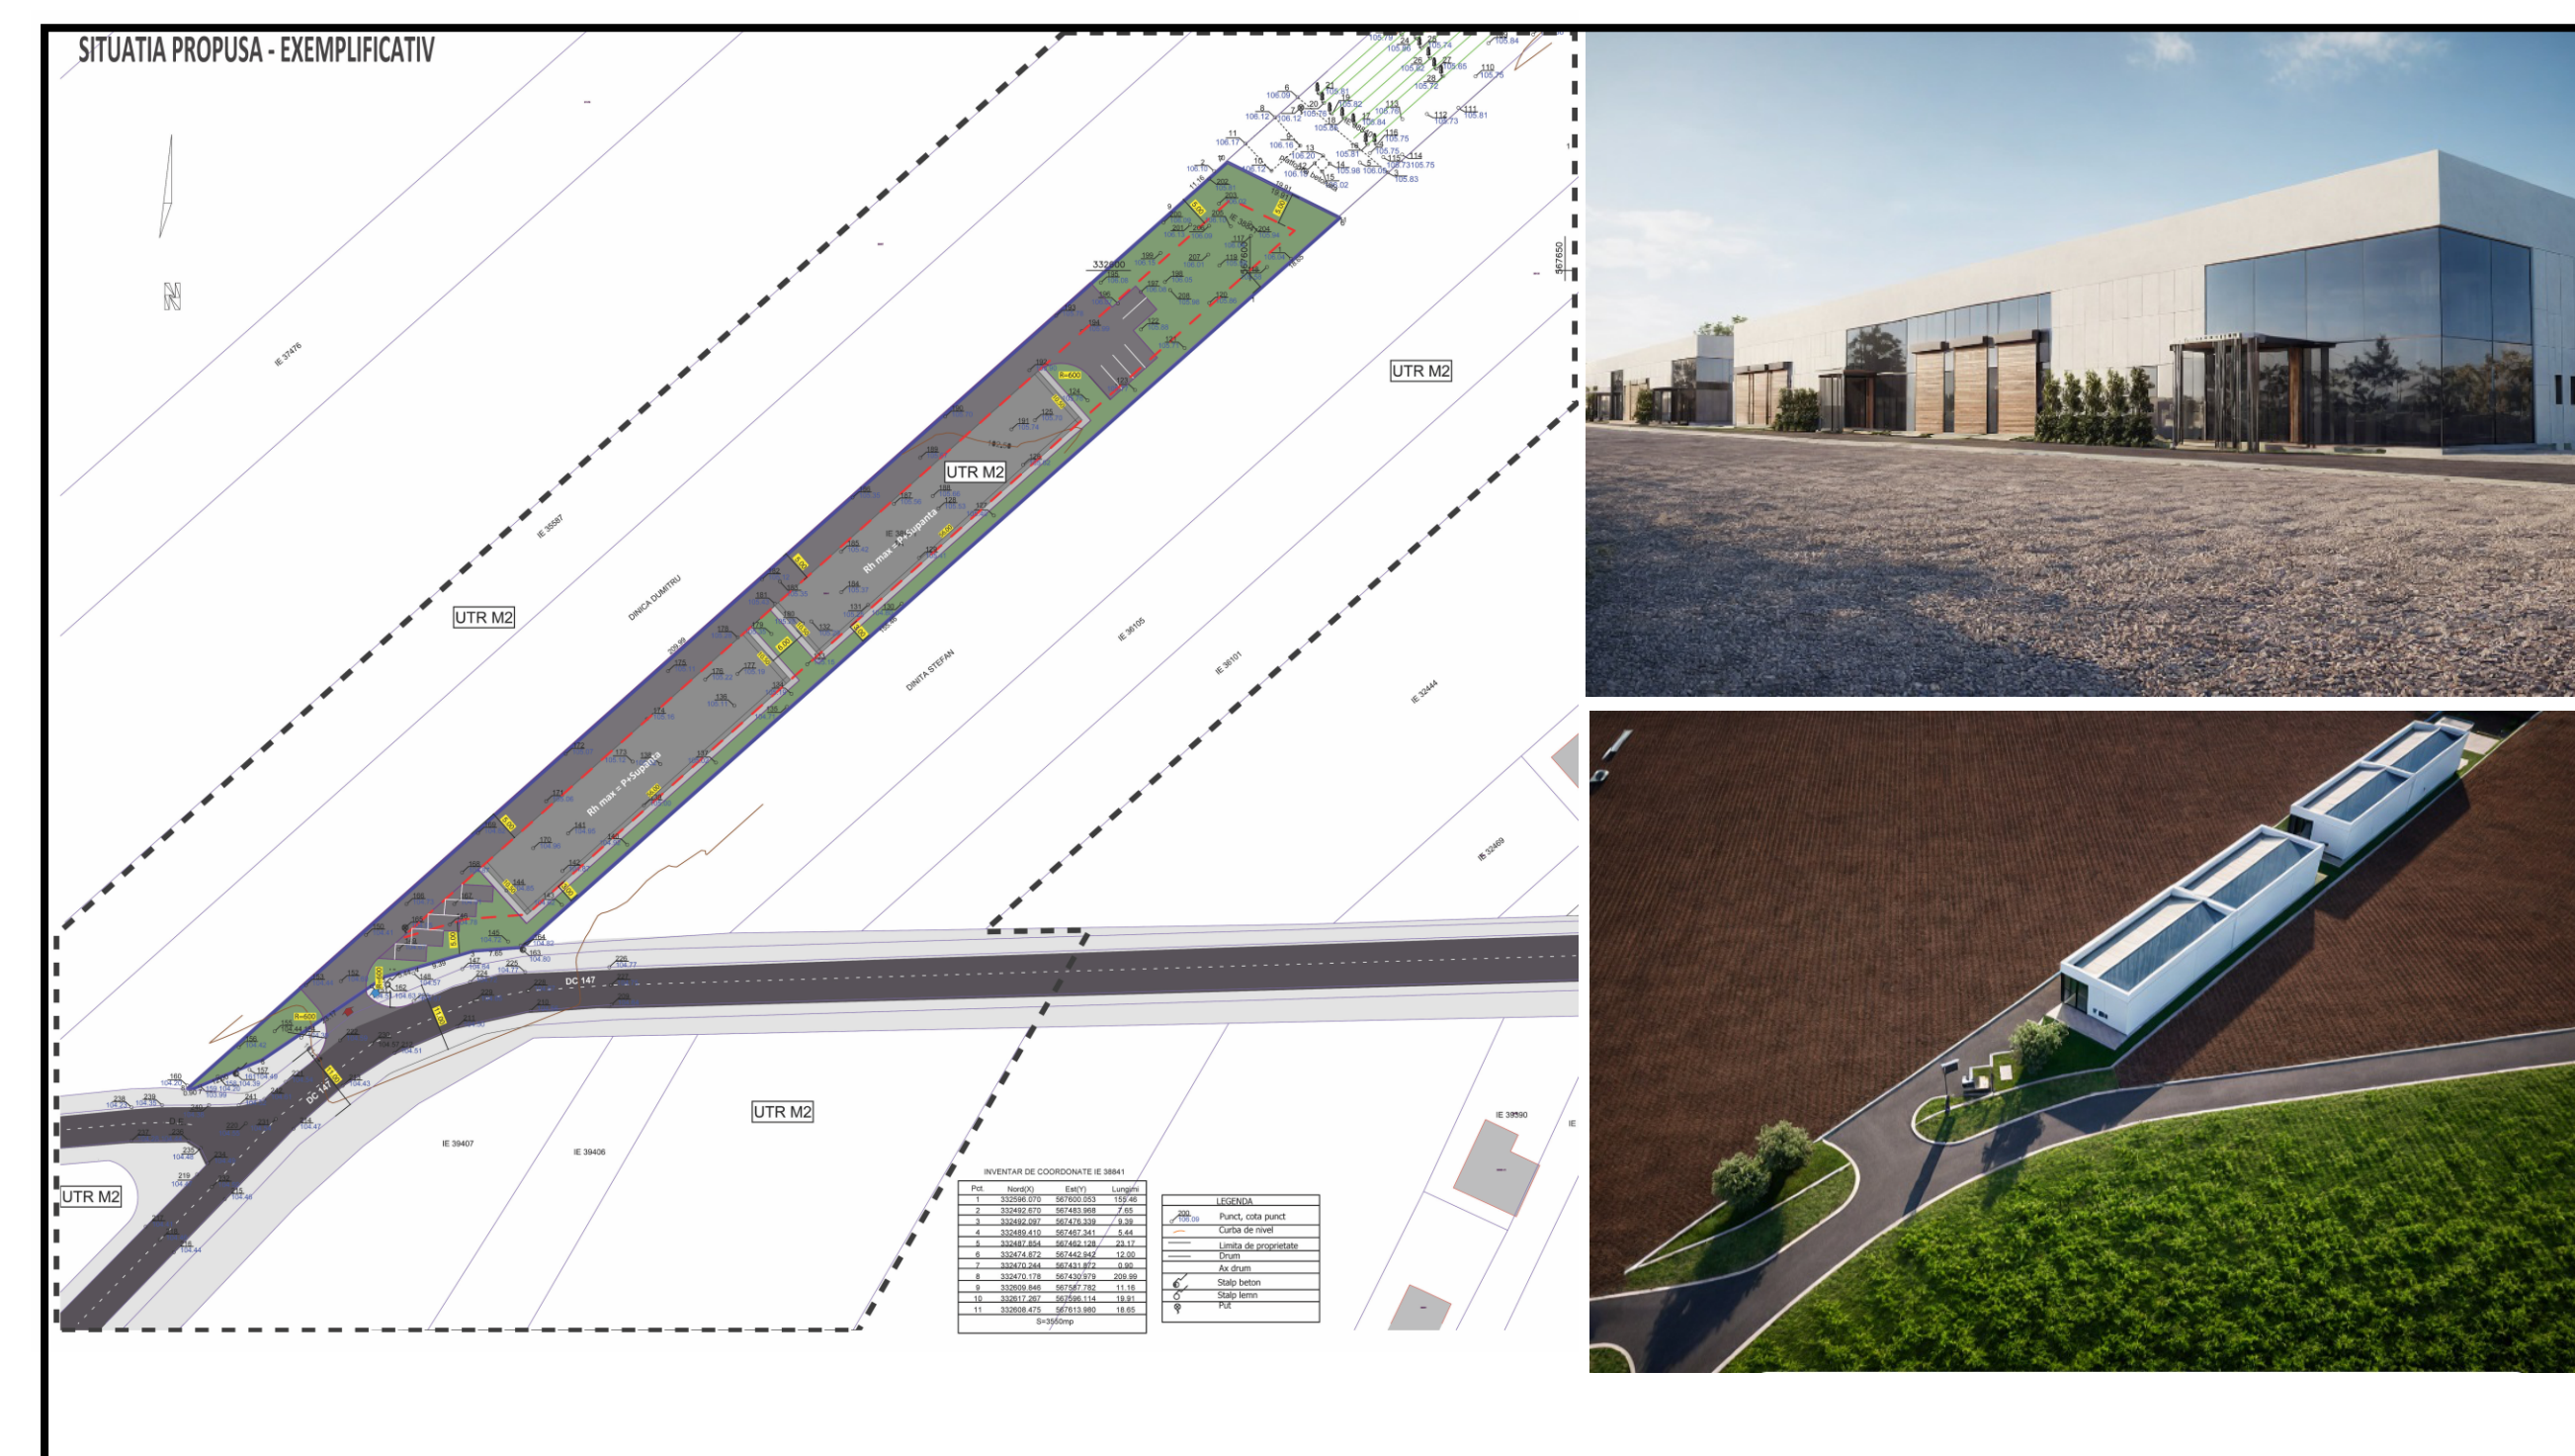

PUBLICUL ESTE INVITAT SA TRANSMITĂ OBSERVAȚII ȘI PROPUNERI

privind intenția de elaborare a Planului Urbanistic Zonal

în termen de 15 zile dupa afisarea obiectivului pe site-ul Primariei comunei Joita

Persoana responsabilă cu informare și consultarea publicului :

Biroul de Urbanism al Primariei Comunei Joita

Persoana responsabila cu informarea si consultarea publicului din partea Elaboratorului:

master urb. Horia BRAIA, tel: 0775 235 153, e-mail: rhmexpert@europe.com/

Persoana responsabila cu informarea si consultarea publicului din partea Primariei comunei Joita:

departament de urbanism al Primariei

Observațiile sunt necesare în vederea obținerii avizului de oportunitate pentru **Planul urbanistic Zonal -**

OBIECTIV: CONSTRUIRE DOUA CORPURI DE CLADIRE PARTER CU DESTINATIA SPATIU COMERT (MAGAZIN MIXT), PARCAJE, AUTO, ALEI PIETONALE SI AUTO, IMPREJMUIRE TEREN, UTILITATI SI ORGANIZARE EXECUTIE LUCRARI

Răspunsul la obsevațiile transmise va fi postat pe pagina de internet a comunei Joita - la secțiunea Urbanism-Plan Urbanistic Zonal.

Etapele preconizate pentru consultarea publicului până la aprobarea planului:

- **ETAPA PREGĂTITOARE - anunțarea intenției de elaborare - 15 zile**

- ETAPA DE DOCUMENTARE ȘI ELABOARE A STUDIILOR DE FUNDAMENTARE - 15 zile

- ETAPA ELABORĂRII PROPUNERILOR CE VOR FI SUPUSE PROCESULUI DE AVIZE - 15 zile

Metoda de informare : primariajoita.ro